






常設フェンス

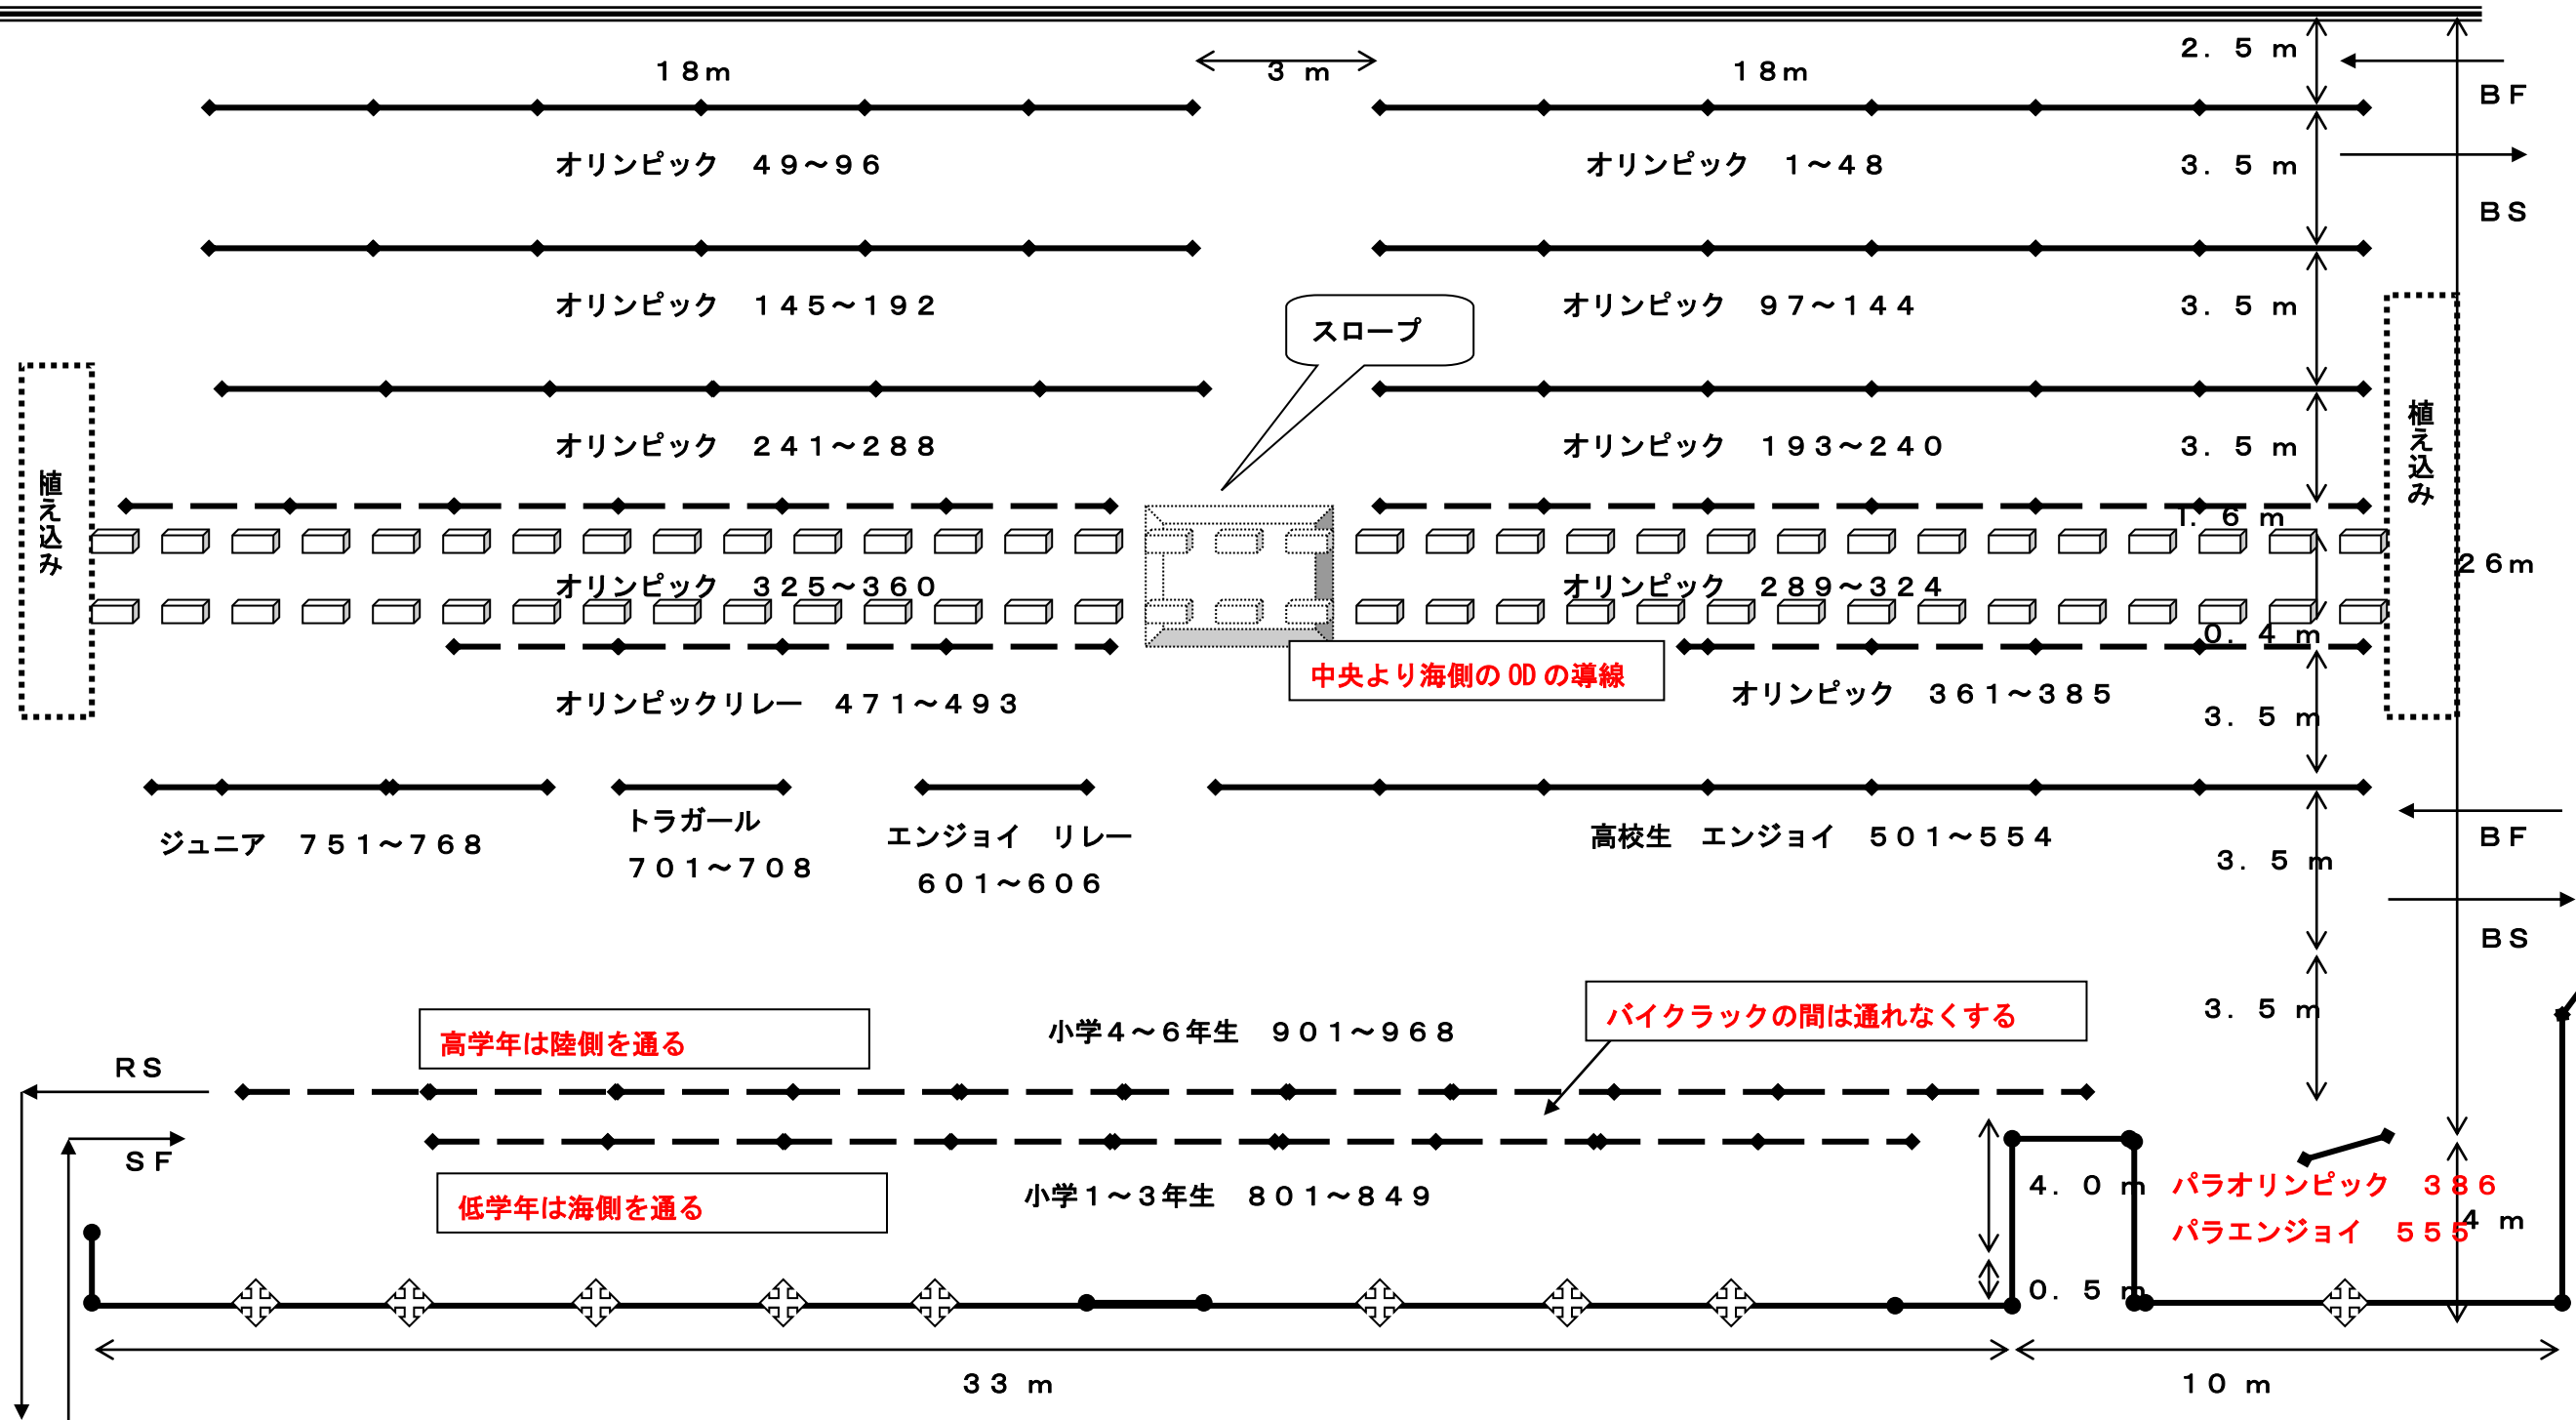

『川崎港トライアスロンin東扇島』トランジションエリアレイアウト図
2019年度

-  2 m CMフェンス
-  6台掛け
-  四脚+ポール
-  8台掛け