


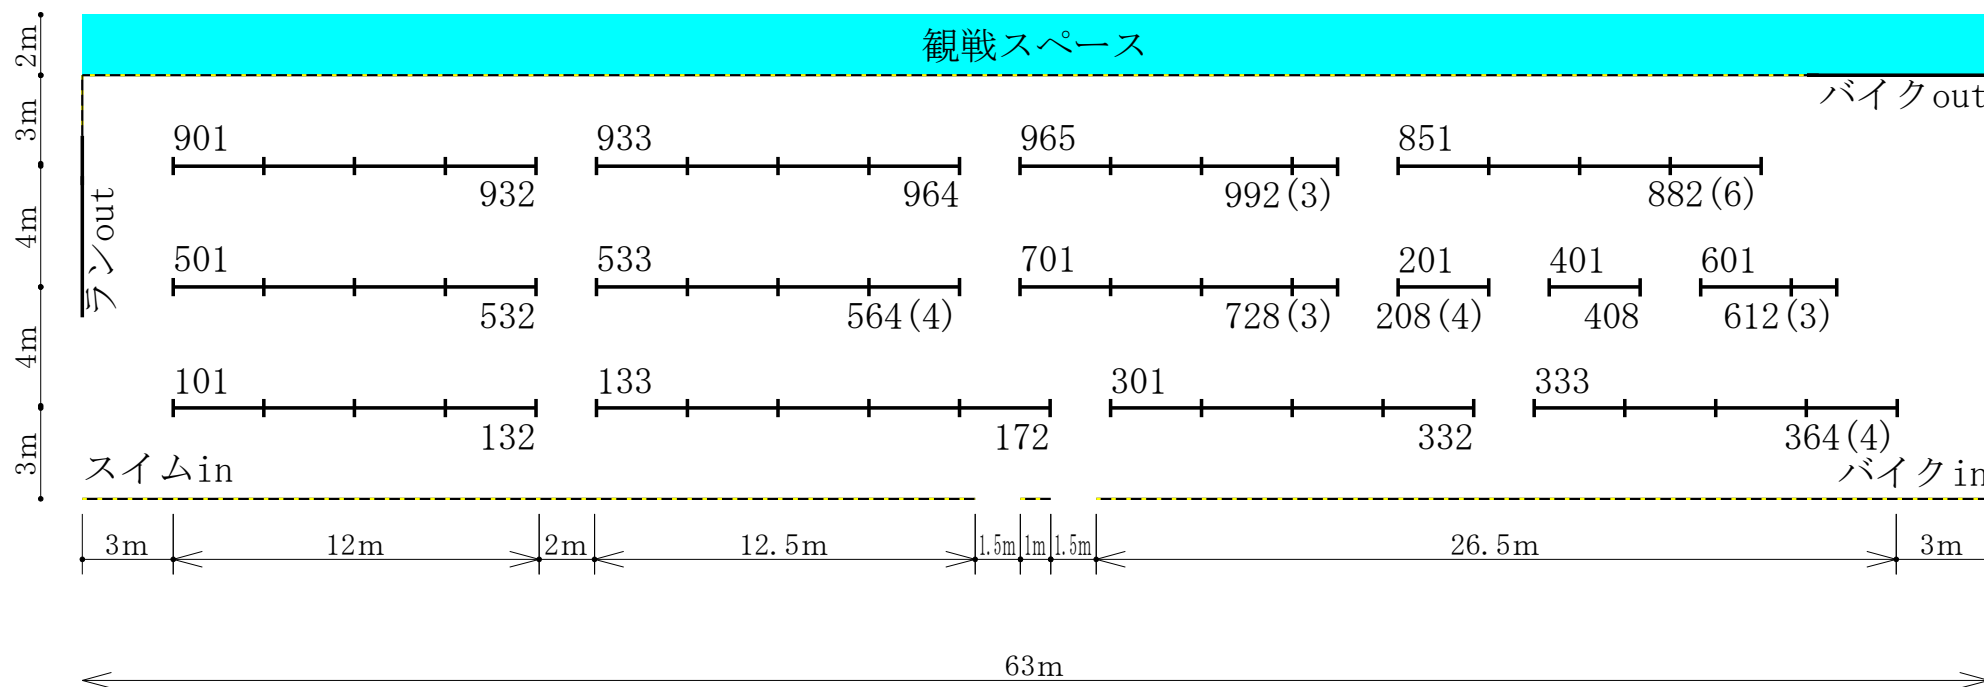

8 台両掛け 3 mパイプ 4 6 本 1. 5 m 3 本 A脚 6 3